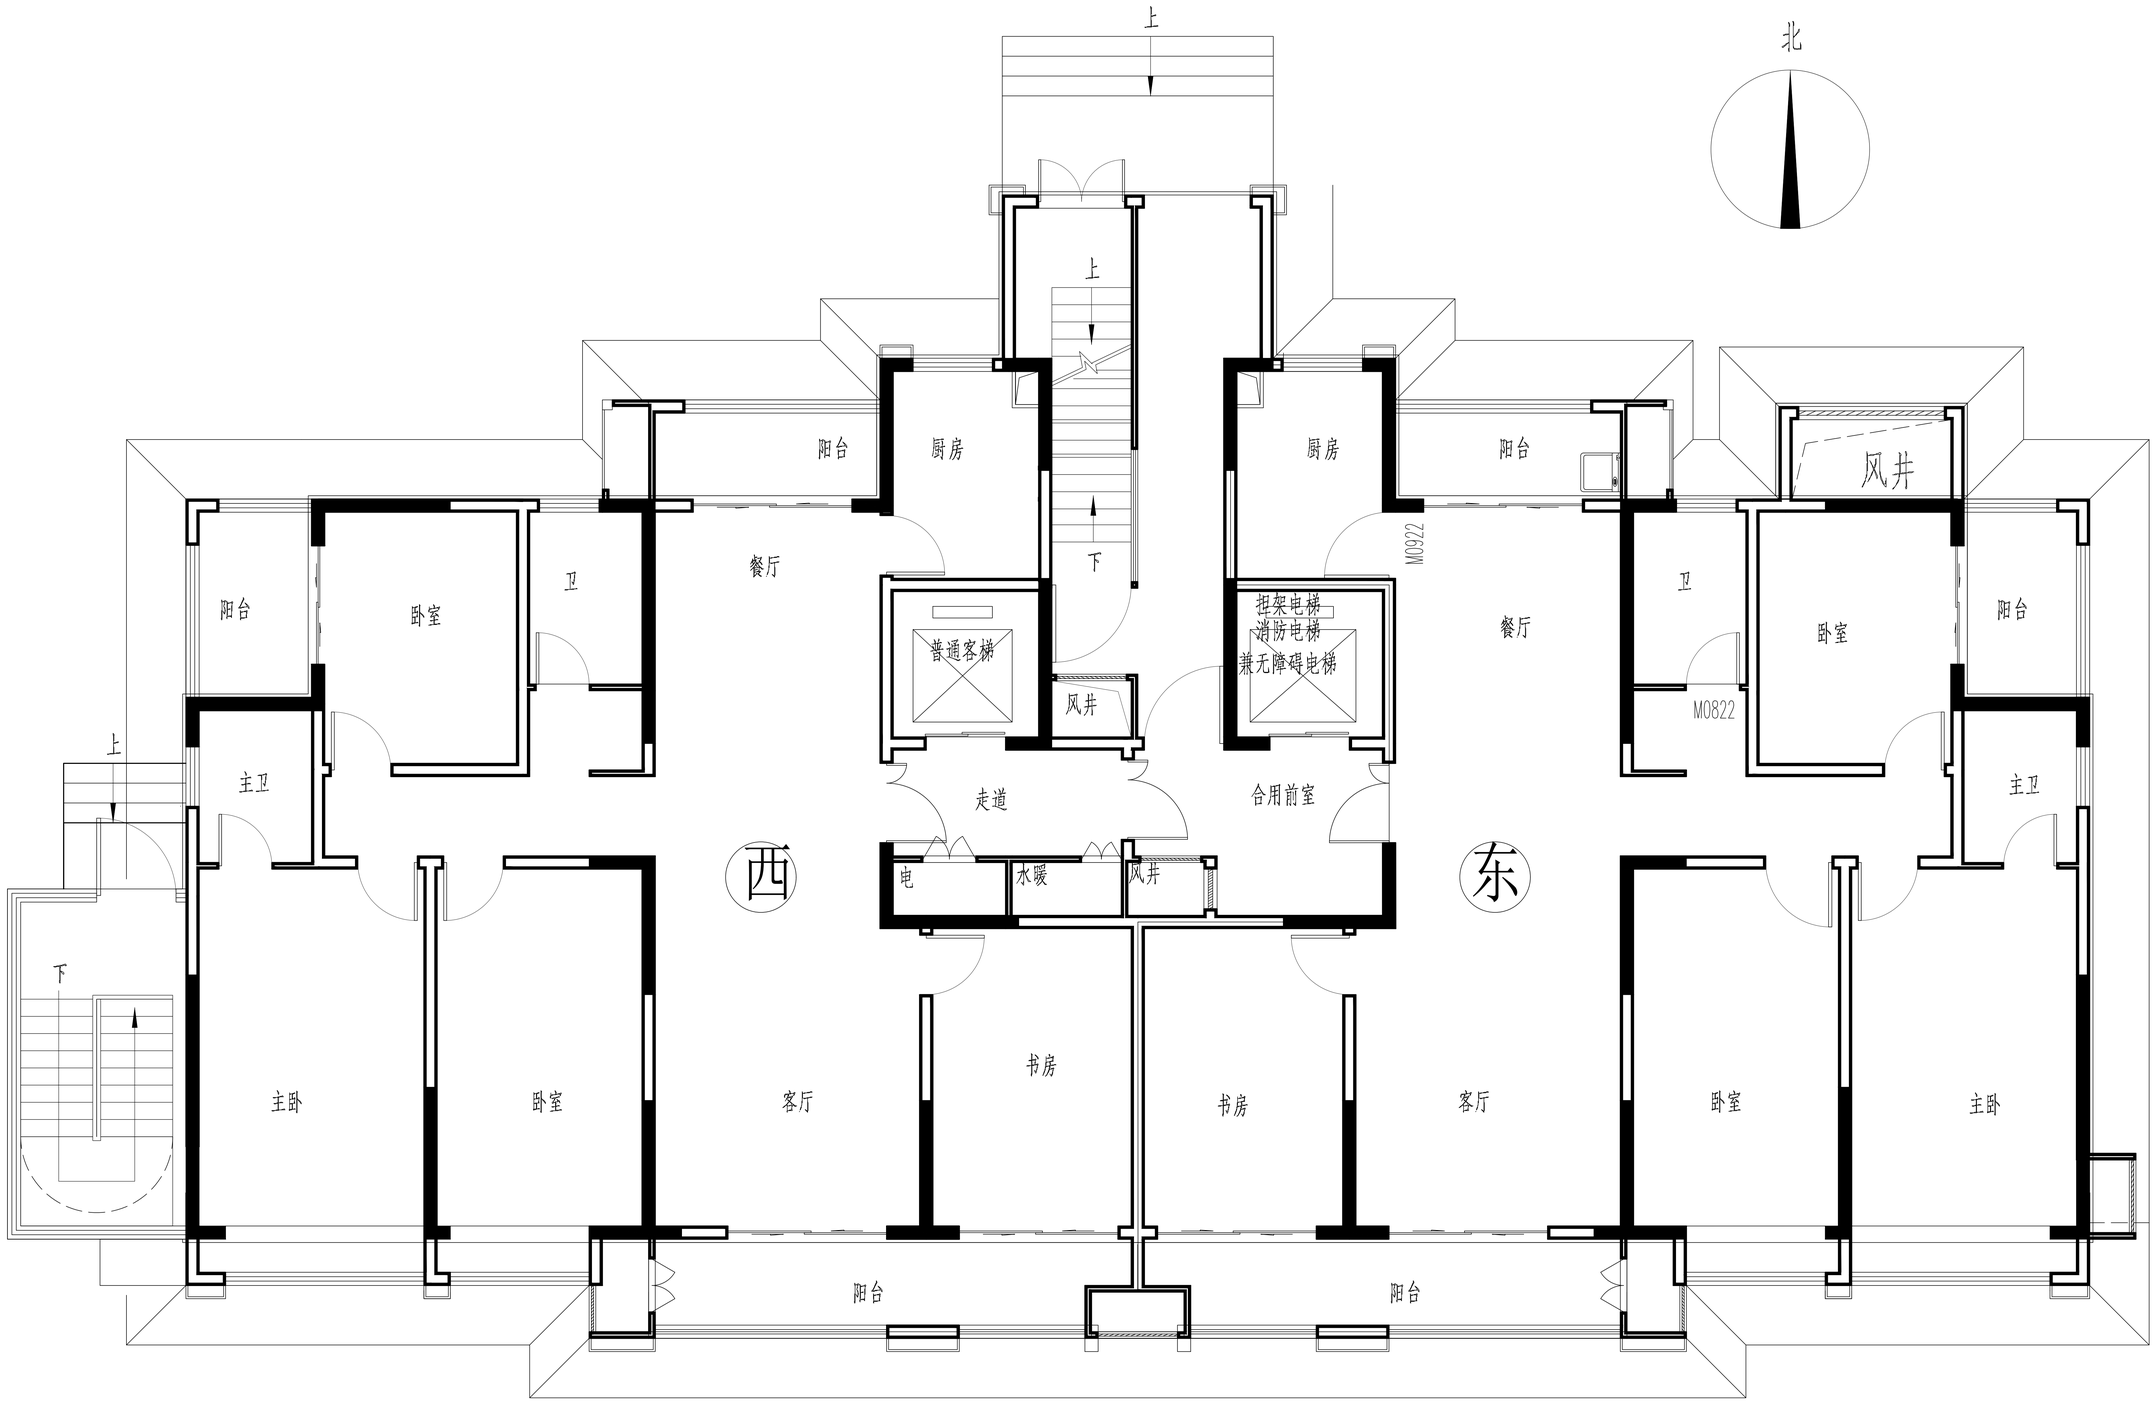

此种构件不可移除

2#楼一层平面图 1:100