
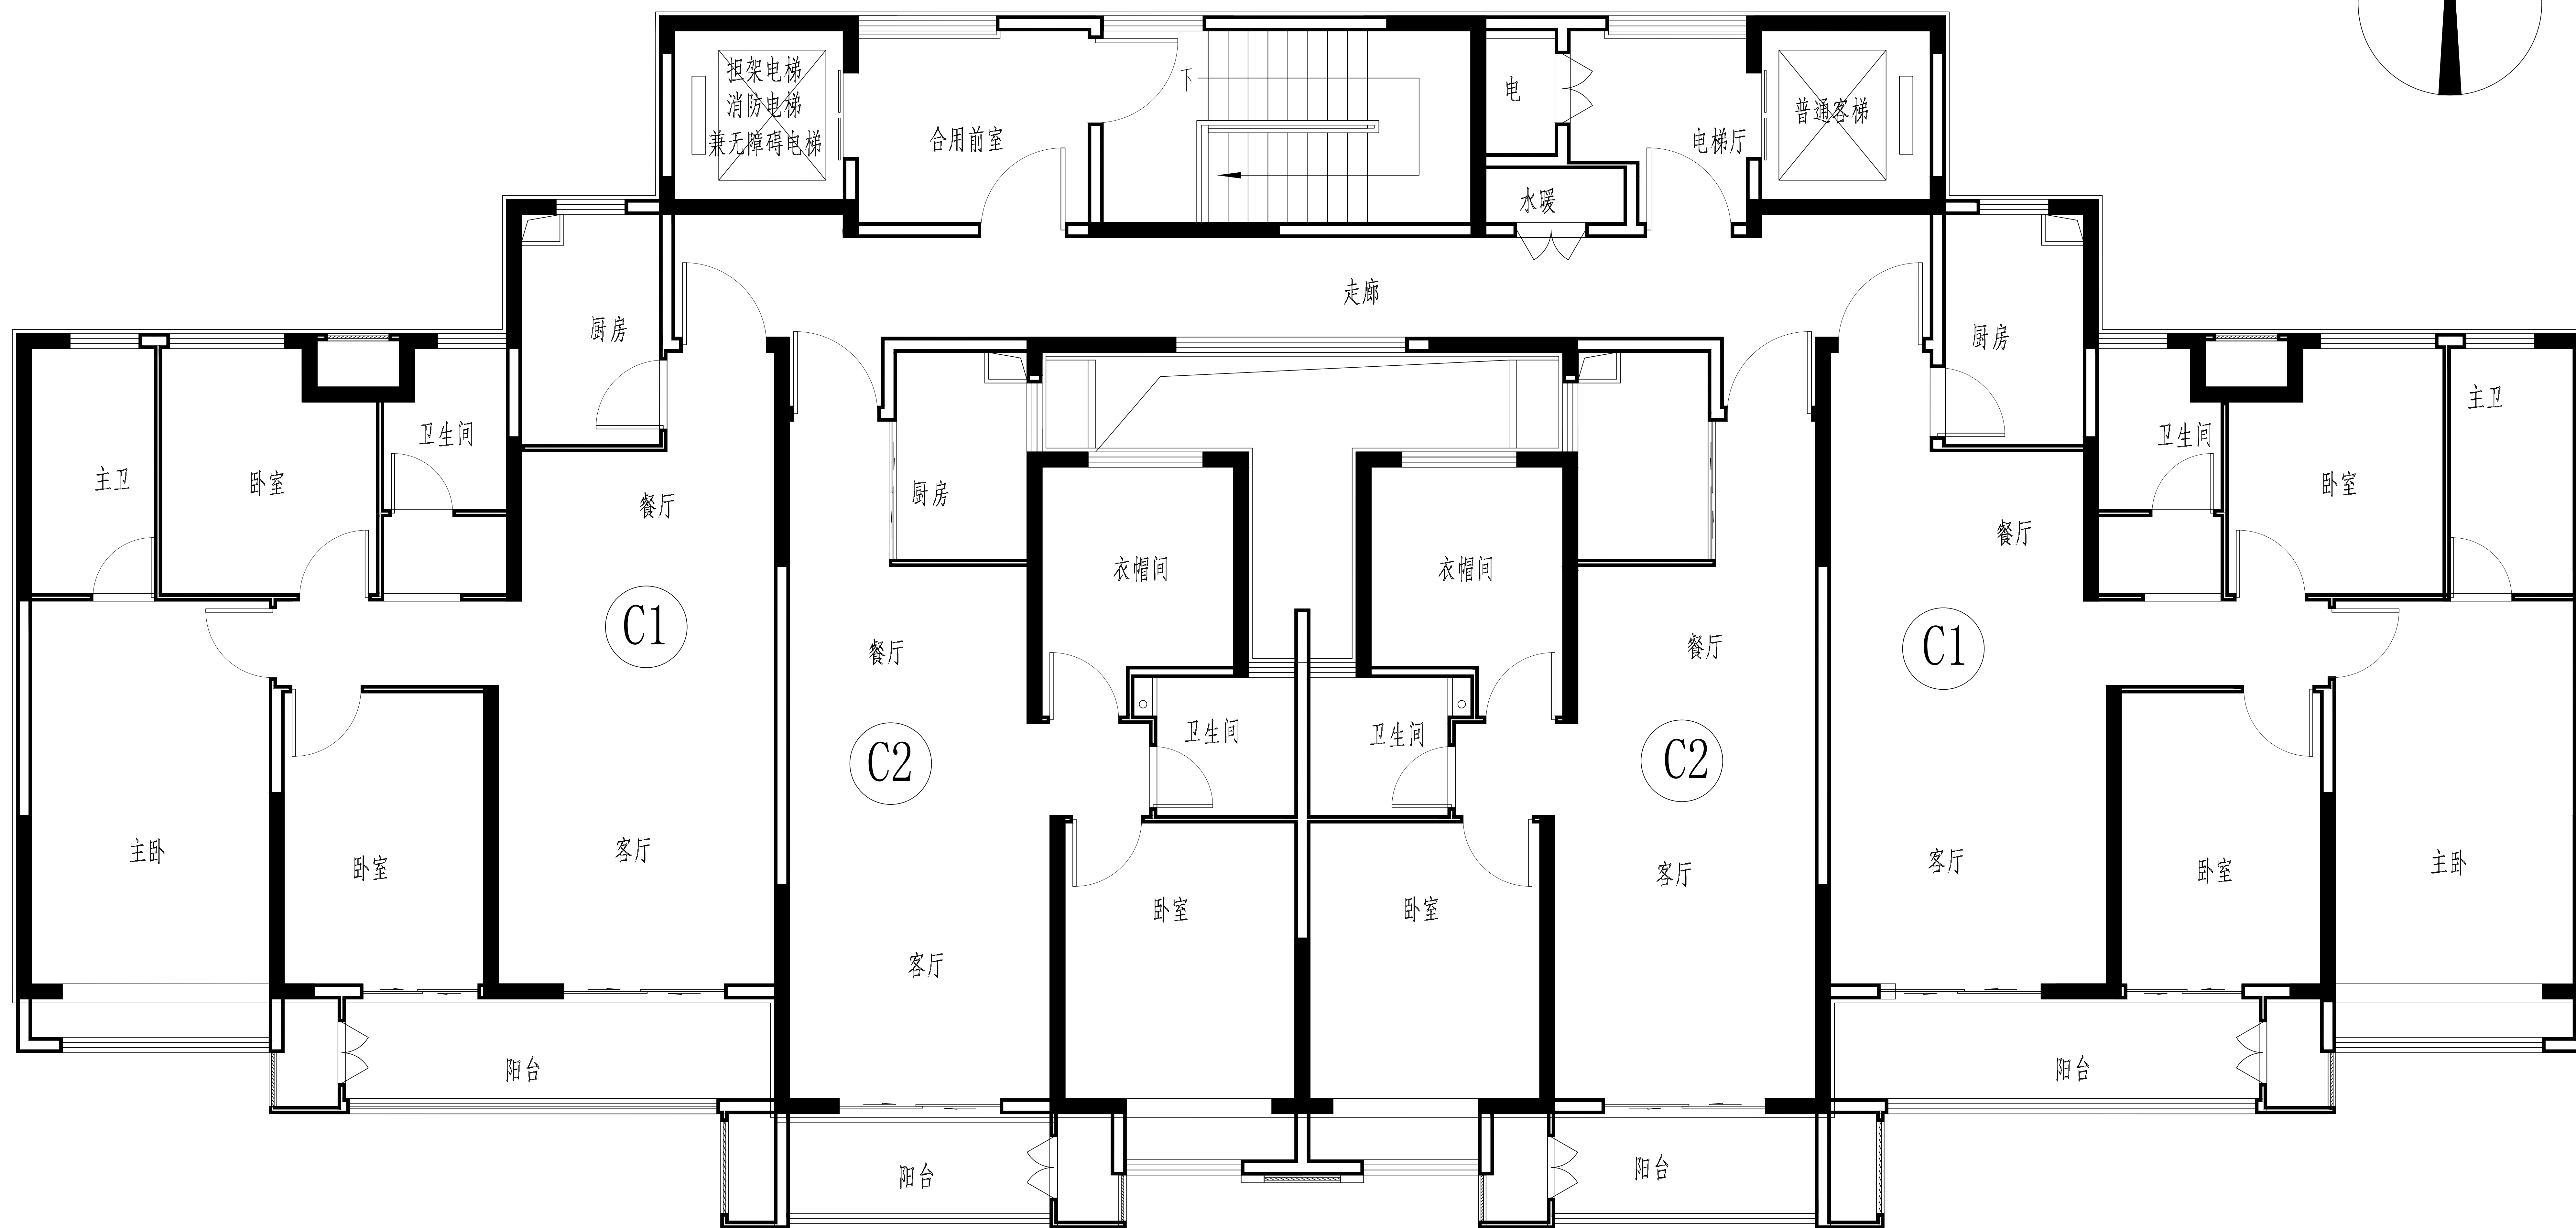


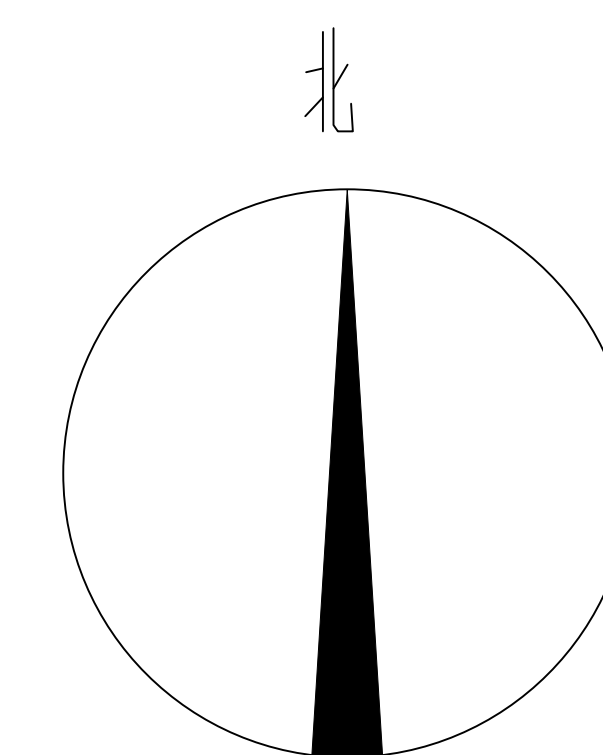

—— 此种构件不可移除

3#楼标准层平面图 1:100